



ΕΦΗΜΕΡΙΣ ΤΗΣ ΚΥΒΕΡΝΗΣΕΩΣ

ΤΗΣ ΕΛΛΗΝΙΚΗΣ ΔΗΜΟΚΡΑΤΙΑΣ

ΤΕΥΧΟΣ ΤΕΤΑΡΤΟ Αρ. Φύλλου 490

21 Μαΐου 2003

ΠΕΡΙΕΧΟΜΕΝΑ

ΑΠΟΦΑΣΕΙΣ

Αριθ. 1037235/3232/Δ0010 (1)

Βεβαίωση της αυτοδίκαιης άρσης της αναγκαστικής απαλλοτρίωσης που κηρύχθηκε με την 1075439/4673/ Δ10/6.7.95 (ΦΕΚ 542/Δ΄/24.7.95) κοινή υπουργική απόφαση των Υπουργών Οικονομικών και Περιβάλλοντος, Χωροταξίας και Δημοσίων Έργων.

ΟΙ ΥΠΟΥΡΓΟΙ
ΟΙΚΟΝΟΜΙΑΣ ΚΑΙ ΟΙΚΟΝΟΜΙΚΩΝ - ΠΕΡΙΒΑΛΛΟΝΤΟΣ, ΧΩΡΟΤΑΞΙΑΣ ΚΑΙ ΔΗΜΟΣΙΩΝ ΕΡΓΩΝ

Έχοντας υπόψη:

1. Τις διατάξεις των παρ. 1 κ' 3 του άρθρου 11 του Ν. 2882/2001 "Κώδικας Αναγκαστικών Απαλλοτριώσεων", όπως ισχύουν.
2. Τα Δ12α/Φ21/ΕΥΗΝ/37734/12.1.2000 και Δ12α/Φ21/ 36121/25.11.2002 του ΥΠΕΧΩΔΕ/ΓΓΔΕ.
3. Την 1075439/4673/Δ10/6.7.95 (ΦΕΚ 542/Δ΄/24.7.95) κοινή υπουργική απόφαση των Υπουργών Οικονομικών και Περιβάλλοντος, Χωροταξίας και Δημοσίων Έργων, με την οποία κηρύχτηκε αναγκαστική απαλλοτρίωση εκτάσεως 157.470,30 τ.μ. για την περιοχή δανειοθαλάμων αργίλου άνωθεν της λεκάνης του φράγματος στο αριστερό αντέρεισμα (Ε25) για την κατασκευή έργων ενίσχυσης της ύδρευσης της πρωτεύουσας από τον Εύηνο - Υδραγωγείο Ευήνου Κ.Ε.700 στο Ν. Αιτωλ/νίας.
4. Το γεγονός ότι η απαλλοτρίωση αυτή δεν συντελέστηκε εμπρόθεσμα.
5. Την 1100383/1330/Α0006/31.10.2001 (ΦΕΚ 1485/Β΄/ 31.10.2001) απόφαση του Πρωθυπουργού και του Υπουργού Οικονομικών σχετικά με ανάθεση αρμοδιοτήτων Υπουργού Οικονομικών στους Υφυπουργούς Οικονομικών.
6. Το Π.Δ. 81/2002 (ΦΕΚ 57/Α΄/21.3.2002) αναφορικά με τη συγχώνευση των Υπουργείων Εθνικής Οικονομίας και Οικονομικών σε Υπουργείο Οικονομίας και Οικονομικών.
7. Την Υ6/31.10.2001 (ΦΕΚ 1484/31.10.2001 τ.Β΄) κοινή απόφαση του Πρωθυπουργού και του Υπουργού Περιβάλλοντος, Χωροταξίας και Δημοσίων Έργων, για ανάθεση αρμοδιοτήτων στους Υφυπουργούς, βεβαιώνουμε:

Την αυτοδίκαιη άρση της αναγκαστικής απαλλοτρίωσης που κηρύχθηκε με την 1075439/4673/Δ10/6.7.95 (ΦΕΚ 542/Δ΄/24.7.95) κοινή υπουργική απόφαση των Υπουργών Οικονομικών και Περιβάλλοντος, Χωροταξίας και Δημοσίων Έργων, εκτάσεως 157.470,30 τ.μ., "για την περιοχή δανειοθαλάμων αργίλου άνωθεν της λεκάνης του φράγματος στο αριστερό αντέρεισμα (Ε25) για την κατασκευή έργων ενίσχυσης της ύδρευσης της πρωτεύουσας από τον Εύηνο - Υδραγωγείο Ευήνου Κ.Ε.700" στο Ν. Αιτωλοακαρνανίας, όπως εμφανίζεται στο υπό κλίμακα 1:1000 και αριθμ. Ε25 κτηματολογικό διάγραμμα και στο αντίστοιχο πίνακα της GR.IT.AV.EVINOS J.V. τα οποία έχει θεωρήσει ο προϊστάμενος της ΕΥΔΕ / ΟΣΥΕ Τμήματος Ναυπάκτου Τοπ. Μηχανικός Στάθης Τσούνης, γιατί δεν συντελέστηκε εμπρόθεσμα.

Η απόφαση αυτή να δημοσιευθεί στην Εφημερίδα της Κυβερνήσεως.

Αθήνα, 13 Μαΐου 2003

ΟΙ ΥΦΥΠΟΥΡΓΟΙ

ΟΙΚΟΝΟΜΙΑΣ ΚΑΙ ΟΙΚΟΝΟΜΙΚΩΝ
ΑΠ. ΦΩΤΙΑΔΗΣ

ΠΕΡΙΒΑΛΛΟΝΤΟΣ, ΧΩΡΟΤΑΞΙΑΣ ΚΑΙ ΔΗΜΟΣΙΩΝ ΕΡΓΩΝ
Ι. ΤΣΑΚΛΙΔΗΣ

Αριθ. 1037234/3226/Δ0010 (2)

Βεβαίωση της αυτοδίκαιης άρσης της αναγκαστικής απαλλοτρίωσης που κηρύχθηκε με την 1075521/4675/Δ10/6.7.95 (ΦΕΚ 537/Δ΄/24.7.95) κοινή υπουργική απόφαση των Υπουργών Οικονομικών και Περιβάλλοντος, Χωροταξίας και Δημοσίων Έργων.

ΟΙ ΥΠΟΥΡΓΟΙ ΟΙΚΟΝΟΜΙΑΣ ΚΑΙ ΟΙΚΟΝΟΜΙΚΩΝ - ΠΕΡΙΒΑΛΛΟΝΤΟΣ, ΧΩΡΟΤΑΞΙΑΣ ΚΑΙ ΔΗΜΟΣΙΩΝ ΕΡΓΩΝ

Έχοντας υπόψη:

1. Τις διατάξεις των παρ. 1 κ' 3 του άρθρου 11 του Ν. 2882/2001 "Κώδικας Αναγκαστικών Απαλλοτριώσεων", όπως ισχύουν.

2. Τα Δ12α/Φ21/30119/12.1.2000 και Δ12α/Φ21/36121/25.11.2002 του ΥΠΕΧΩΔΕ / ΓΓΔΕ.

3. Την 1075521/4675/Δ10/6.7.95 (ΦΕΚ 537/Δ΄/24.7.95) κοινή υπουργική απόφαση των Υπουργών Οικονομικών και Περιβάλλοντος, Χωροταξίας και Δημοσίων Έργων, με την οποία κηρύχτηκε αναγκαστική απαλλοτρίωση εκτάσεως 297.896,30 τ.μ. για την περιοχή δανειοθαλάμων αργίλου άνωθεν της λεκάνης του φράγματος στο αριστερό αντέρεισμα (Ε26) για την κατασκευή έργων ενίσχυσης της ύδρευσης της πρωτεύουσας από τον Εύηνο - Υδραγωγείο Ευήνου Κ.Ε. 700 στο Ν. Αιτωλ/νίας.

4. Το γεγονός ότι η απαλλοτρίωση αυτή δεν συντελέστηκε εμπρόθεσμα.

5. Την 11003 83/1330/Α0006/31.10.2001 (ΦΕΚ 1485/Β΄/31.10.2001) απόφαση του Πρωθυπουργού και του Υπουργού Οικονομικών σχετικά με ανάθεση αρμοδιοτήτων Υπουργού Οικονομικών στους Υφυπουργούς Οικονομικών.

6. Το Π.Δ. 81/2002 (ΦΕΚ 5 7/Α΄/21.3.2002) αναφορικά με τη συγχώνευση των Υπουργείων Εθνικής Οικονομίας και Οικονομικών σε Υπουργείο Οικονομίας και Οικονομικών.

7. Την Υ6/31.10.2001 (ΦΕΚ 1484/31.10.2001 τ.Β΄) κοινή απόφαση του Πρωθυπουργού και του Υπουργού Περιβάλλοντος, Χωροταξίας και Δημοσίων Έργων, για ανάθεση αρμοδιοτήτων στους Υφυπουργούς, βεβαιώνουμε:

Την αυτοδίκαιη άρση της αναγκαστικής απαλλοτρίωσης που κηρύχθηκε με την 1075521/4675/Δ10/6.7.95 κοινή υπουργική απόφαση των Υπουργών Οικονομικών και Περιβάλλοντος, Χωροταξίας και Δημοσίων Έργων, (ΦΕΚ 537/Δ΄/24.7.95), εκτάσεως 297.896,30 τ.μ., "για την περιοχή δανειοθαλάμων αργίλου άνωθεν της λεκάνης του φράγματος στο αριστερό αντέρεισμα (Ε26) για την κατασκευή έργων ενίσχυσης της ύδρευσης της πρωτεύουσας από τον Εύηνο - Υδραγωγείο Ευήνου Κ.Ε. 700" στο Ν. Αιτωλοακαρνανίας, όπως εμφανίζεται στο υπό κλίμακα 1:1000 και αριθμ. Ε26 κτηματολογικό διάγραμμα και στο αντίστοιχο πίνακα της GR.IT.AV.EVINOS J.V. τα οποία έχει θεωρήσει ο προϊστάμενος της ΕΥΔΕ / ΟΣΥΕ Τμήματος Ναυπάκτου Τοπ. Μηχανικός Στάθης Τσούνης, γιατί δεν συντελέστηκε εμπρόθεσμα.

Η απόφαση αυτή να δημοσιευθεί στην Εφημερίδα της Κυβερνήσεως.

Αθήνα, 13 Μαΐου 2003

ΟΙ ΥΦΥΠΟΥΡΓΟΙ

ΟΙΚΟΝΟΜΙΑΣ ΚΑΙ ΟΙΚΟΝΟΜΙΚΩΝ
ΑΠ. ΦΩΤΙΑΔΗΣ

ΠΕΡΙΒΑΛΛΟΝΤΟΣ, ΧΩΡΟΤΑΞΙΑΣ ΚΑΙ ΔΗΜΟΣΙΩΝ ΕΡΓΩΝ
Ι. ΤΣΑΚΛΙΔΗΣ

Αριθ. 1037232/3234/0010 (3)

Αναγκαστική απαλλοτρίωση ακινήτων για την διάνοιξη της Εγνατίας Οδού στο τμήμα 13.6 (Α.Κ. Άσπρων Χωμάτων) από χ.θ.9+860 έως χ.θ.11+800 στην περιοχή του Δήμου Καβάλας στο νομό Καβάλας.

ΟΙ ΥΠΟΥΡΓΟΙ ΟΙΚΟΝΟΜΙΑΣ ΚΑΙ ΟΙΚΟΝΟΜΙΚΩΝ - ΠΕΡΙΒΑΛΛΟΝΤΟΣ, ΧΩΡΟΤΑΞΙΑΣ ΚΑΙ ΔΗΜΟΣΙΩΝ ΕΡΓΩΝ

Έχοντας υπόψη:

1. Τις διατάξεις του Ν. 2882/2001 (ΦΕΚ 17/2001 τ.Α΄) "Κώδικας Αναγκαστικών Απαλλοτριώσεων Ακινήτων", όπως ισχύει.

2. Τις διατάξεις του άρθρου 23 του από 25 Νοεμβρίου 1929 διατάγματος "περί κωδικοποιήσεως των περί κατασκευής και συντηρήσεως οδών κειμένων διατάξεων".

3. Τις διατάξεις του άρθρου 1 του Ν. 653/1977 όπως συμπληρώθηκαν με τις παρ. 9 και 10 του άρθρου 62 του Ν. 947/1979 την παρ. 4 του άρθρου 9 του Ν. 960/1979 και του Ν. 2052/92 (άρθρο 4, παρ. 14 του κεφ. Β΄), για την εκτέλεση των οποίων εκδόθηκε το Π.Δ. 929/1979.

4. Το Δ.12α/Φ.159/0/32247/1.4.2002 έγγραφο του Υπουργείου Περιβάλλοντος, Χωροταξίας και Δημοσίων Έργων και την από 14.5.2002 ορθή επανάληψη μετά των συνημμένων τους, από τα οποία προκύπτει ότι έχουν τηρηθεί και οι προϋποθέσεις του άρθρου 3 του Ν.2882/01.

5. Την 23261/9.11.1995 απόφαση σχετικά με την έγκριση των περιβαλλοντικών όρων.

6. Την Δ12α/Φ159/0/33544/σχετ. 32247/14.5.2002 Βεβαίωση κάλυψης δαπάνης.

7. Τα 4784/16.9.2002 και 6096/7.11.2002 έγγραφα της Δ/νσης Δασών Ν. Καβάλας.

8. Το 06/9712/19.8.2002 έγγραφο της Δ/νσης Γεωργίας.

8. Την Υ6/31.10.2001 (ΦΕΚ 1484/31.10.2001 τ.Β΄) κοινή απόφαση του Πρωθυπουργού και του Υπουργού Περιβάλλοντος, Χωροταξίας και Δημοσίων Έργων, σχετικά με ανάθεση αρμοδιοτήτων στους Υφυπουργούς.

9. Την 1100383/1330/Α0006/31.10.2001 (ΦΕΚ 1485/ 31.10.2001 τ.Β΄) κοινή απόφαση του Πρωθυπουργού και του Υπουργού Οικονομικών, σχετικά με ανάθεση αρμοδιοτήτων στους Υφυπουργούς Οικονομικών.

10. Το Π.Δ. 81/2002 (ΦΕΚ 57 Α΄) "Συγχώνευση των Υπουργείων Εθνικής Οικονομίας και Οικονομικών, στο Υπουργείο Οικονομίας και Οικονομικών, αποφασίζουμε:

Κηρύσσουμε την αναγκαστική απαλλοτρίωση, για λόγους δημόσιας ωφέλειας και ειδικότερα για την διάνοιξη της Εγνατίας Οδού στο τμήμα 13.6 (Α.Κ. Άσπρων Χωμάτων) από χ.θ. 9+860 έως χ.θ. 11+800 στο περιοχή του Δήμου Καβάλας, έκτασης συνολικού εμβαδού 26.318 μ2 που βρίσκεται στο νομό Καβάλας και εικονίζεται με κλίμακα 1:500 στο από 21.12.98 κτηματολογικό διάγραμμα (φύλλα 2) και στον αντίστοιχο κτηματολογικό πίνακα της "ΕΓΝΑΤΙΑ ΟΔΟΣ" Α.Ε. τα οποία έχει συντάξει ο Κ. Μιχαλόπουλος και έχει θεωρήσει ο Διευθυντής της Δ 12 Διεύθυνσης του Υπουργείου Περιβάλλοντος, Χωροταξίας και Δημοσίων Έργων Κ. Δεσύπρης, στις 3.8.99.

Στην έκταση που απαλλοτριώνεται προβάλλουν δικαιώματα κυριότητας οι: 1) Παν. Χόνδρος, και 2) Βιομηχανία Φωσφορικών Λιπασμάτων.

Η απαλλοτρίωση κηρύσσεται υπέρ και με δαπάνη του Δημοσίου που θα βαρύνει τις πιστώσεις του προγράμματος Δημοσίων Επενδύσεων για έργα αρμοδιότητας Γενικής Γραμματείας Δημοσίων Έργων (αριθμός έργου 2000ΣΕ07130030 ΣΑΕ071/3) σε συνδυασμό με τις διατάξεις του Ν. 653/77 όπως ισχύουν.

Η απόφαση αυτή να δημοσιευθεί στην Εφημερίδα της Κυβερνήσεως.

Αθήνα, 13 Μαΐου 2003

ΟΙ ΥΦΥΠΟΥΡΓΟΙ

ΟΙΚΟΝΟΜΙΑΣ ΚΑΙ ΟΙΚΟΝΟΜΙΚΩΝ	ΠΕΡΙΒΑΛΛΟΝΤΟΣ, ΧΩΡΟΤΑΞΙΑΣ ΚΑΙ ΔΗΜΟΣΙΩΝ ΕΡΓΩΝ
ΑΠ. ΦΩΤΙΑΔΗΣ	**Ι. ΤΣΑΚΛΙΔΗΣ**

Αριθ. 1037233/3235/0010 (4)

Αναγκαστική απαλλοτρίωση ακινήτων για τη διάνοιξη του αυτοκινητοδρόμου Αθηνών - Θεσ/νίκης τμήμα Σκοτίνα - Λιτόχωρο (χθ 0+000 έως χθ 9+500) υπότμημα χθ 7+450 - 9+050 στην περιοχή του Δήμου Λιτόχωρου και Αν. Ολύμπου στο νομό Πιερίας.

ΟΙ ΥΠΟΥΡΓΟΙ ΟΙΚΟΝΟΜΙΑΣ ΚΑΙ ΟΙΚΟΝΟΜΙΚΩΝ - ΠΕΡΙΒΑΛΛΟΝΤΟΣ, ΧΩΡΟΤΑΞΙΑΣ ΚΑΙ ΔΗΜΟΣΙΩΝ ΕΡΓΩΝ

Έχοντας υπόψη:

1. Τις διατάξεις του Ν. 2882/2001 (ΦΕΚ 17/2001 τ.Α΄) "Κώδικας Αναγκαστικών Απαλλοτριώσεων Ακινήτων", όπως ισχύει.

2. Τις διατάξεις του άρθρου 23 του από 25 Νοεμβρίου 1929 διατάγματος "περί κωδικοποιήσεως των περί κατασκευής και συντηρήσεως οδών κειμένων διατάξεων".

3. Τις διατάξεις του άρθρου 1 του Ν. 653/1977 όπως συμπληρώθηκαν με τις παρ. 9 και 10 του άρθρου 62 του Ν. 947/1979 και την παρ. 4 του άρθρου 9 του Ν. 960/1979, για την εκτέλεση των οποίων εκδόθηκε το Π.Δ.929/1979.

4. Το Δ.12α/Φ.1/0/38311/6.11.2202 έγγραφο του Υπουργείου Περιβάλλοντος, Χωροταξίας και Δημοσίων Έργων μετά των συνημμένων του, από τα οποία προκύπτει ότι έχουν τηρηθεί και οι προϋποθέσεις του άρθρου 3 του Ν. 2882/01.

5. Την 36750/94/28.4.1995 απόφαση σχετικά με την έγκριση των περιβαλλοντικών όρων.

6. Τη Δ12α/Φ1/33792/20.5.2002 Βεβαίωση κάλυψης δαπάνης.

7. Την 6/14163/12/8/2002 γνωμοδότηση της Δ/νσης Αγροτικής Ανάπτυξης.

8. Την Υ6/31.10.2001 (ΦΕΚ 1484/31.10.2001 τ.Β΄) κοινή απόφαση του Πρωθυπουργού και του Υπουργού Περιβάλλοντος, Χωροταξίας και Δημοσίων Έργων, σχετικά με ανάθεση αρμοδιοτήτων στους Υφυπουργούς.

9. Την 1100383/1330/Α0006/31.10.2001 (ΦΕΚ 1485/ 31.10.2001 τ.Β΄) κοινή απόφαση του Πρωθυπουργού και του Υπουργού Οικονομικών, σχετικά με ανάθεση αρμοδιοτήτων στους Υφυπουργούς Οικονομικών.

10. Το Π.Δ. 81/2002 (ΦΕΚ 57 Α΄) "Συγχώνευση των Υπουργείων Εθνικής Οικονομίας και Οικονομικών, στο Υπουργείο Οικονομίας και Οικονομικών, αποφασίζουμε:

Κηρύσσουμε την αναγκαστική απαλλοτρίωση, για λόγους δημόσιας ωφέλειας και ειδικότερα για τη διάνοιξη του αυτοκινητοδρόμου Αθηνών - Θεσ/νίκης τμήμα Σκοτίνα - Λιτόχωρο (χθ 0+000 έως 9+500) υπότμημα χθ 7+450 - 9+050, έκτασης συνολικού εμβαδού 19.163 μ2 που βρίσκεται στο νομό Πιερίας και εικονίζεται με κλίμακα 1:500 στο από Οκτωβρίου 1997 και με αριθμό σχεδίου (1) κτηματολογικό διάγραμμα και στον αντίστοιχο κτηματολογικό πίνακα της Γενικής Γραμματείας Δημ. Έργων ΕΥΔΕ/ΠΑΘΕ Θεσ/νίκης του Υπουργείου Περιβάλλοντος, Χωροταξίας και Δημοσίων Έργων, τα οποία έχει συντάξει ο Γ. Παπανικολάου και έχει θεωρήσει ο Διευθυντής της Δ12 Διεύθυνσης του Υπουργείου Περιβάλλοντος, Χωροταξίας και Δημοσίων Έργων Κ. Δεσύπρης, στις 7.9.2001.

Στην έκταση που απαλλοτριώνεται προβάλλουν δικαιώματα κυριότητας οι:

1) Γουλάρας Αντώνιος, 2) Ζαφρανά Αικατερίνη, 3) Αμανατίδης Πέτρος κ.λ.π.

Στην έκταση που απαλλοτριώνεται δεν περιλαμβάνονται οι εκτάσεις εκείνες οι οποίες στα κτηματολογικά στοιχεία φέρονται ότι ανήκουν στο Δημόσιο.

Η απαλλοτρίωση κηρύσσεται υπέρ και με δαπάνη του Δημοσίου που θα αντιμετωπισθεί με δαπάνες του προγράμματος Δημοσίων Επενδύσεων για έργα αρμοδιότητας Γενικής Γραμματείας Δημοσίων Έργων (αριθμός έργου 1993 ΣΕ07120008) (ΠΚ 9371522) σε συνδυασμό με τις διατάξεις του Ν. 653/77 όπως ισχύουν.

Η απόφαση αυτή να δημοσιευθεί στην Εφημερίδα της Κυβερνήσεως.

Αθήνα, 13 Μαΐου 2003

ΟΙ ΥΦΥΠΟΥΡΓΟΙ

ΟΙΚΟΝΟΜΙΑΣ ΚΑΙ ΟΙΚΟΝΟΜΙΚΩΝ	ΠΕΡΙΒΑΛΛΟΝΤΟΣ, ΧΩΡΟΤΑΞΙΑΣ ΚΑΙ ΔΗΜΟΣΙΩΝ ΕΡΓΩΝ
ΑΠ. ΦΩΤΙΑΔΗΣ	**Ι. ΤΣΑΚΛΙΔΗΣ**

Αριθ. 1031050/2888/0010 (5)

Αναγκαστική απαλλοτρίωση ακινήτων για την κατασκευή του Ανισόπεδου Κόμβου Βασιλικού της Εγνατίας Οδού στο τμήμα 1.1.3 (από χ.θ. 9+400 έως χ.θ. 10+600) στη περιοχή του Δήμου Ηγουμενίτσας στο νομό Θεσπρωτίας.

ΟΙ ΥΠΟΥΡΓΟΙ ΟΙΚΟΝΟΜΙΑΣ ΚΑΙ ΟΙΚΟΝΟΜΙΚΩΝ - ΠΕΡΙΒΑΛΛΟΝΤΟΣ, ΧΩΡΟΤΑΞΙΑΣ ΚΑΙ ΔΗΜΟΣΙΩΝ ΕΡΓΩΝ

Έχοντας υπόψη:

1. Τις διατάξεις του Ν. 2882/2001 (ΦΕΚ 17/6.2.2001 τ.Δ΄) «Κώδικας Αναγκαστικών Απαλλοτριώσεων Ακινήτων», όπως ισχύουν.

2 Τις διατάξεις του άρθρου 23 του από 25 Νοεμβρίου 1929 διατάγματος «περί κωδικοποιήσεως των περί κατασκευής και συντηρήσεως οδών κειμένων διατάξεων».

3. Τις διατάξεις του άρθρου 1 του Ν. 653/1977 «περί υποχρεώσεως των παροδίων ιδιοκτητών δια την διάνοιξη Εθνικών οδών κ.λ.π.», όπως συμπληρώθηκαν με τις παρ.9 και 10 του άρθρου 62 του Ν. 947/1979 και την παρ.4 του άρθρου 9 του Ν. 960/1979, για την εκτέλεση των οποίων εκδόθηκε το Π.Δ. 929/1979 καθώς και τις διατάξεις της παρ. 14 του άρθρου 4 του κεφ. Β΄ του Ν. 2052/1992.

4. Την Α.Π. 66967/19.11.1993 κοινή υπουργική απόφαση σχετικά με την έγκριση των περιβαλλοντικών όρων.

5. Την Δ12α/Φ210Θ/0/38714/19.11. 2002 βεβαίωση κάλυψης δαπάνης.

6. Το Δ12α/Φ210Θ/0/31228/7.2.2003 έγγραφο του Υ.ΠΕ.ΧΩ.Δ.Ε. μετά των συνημμένων του από τα οποία προκύπτει ότι έχουν τηρηθεί και οι προϋποθέσεις του άρθρου 3 του Ν. 2882/2001.

7. Την Υ6/31.10.2001 (ΦΕΚ 1484/31.10.2001 τ.Β΄) κοινή απόφαση του Πρωθυπουργού και του Υπουργού ΠΕΧΩΔΕ, σχετικά με ανάθεση αρμοδιοτήτων στους Υφυπουργούς.

8. Την 1100383/1330/Α0006/31.10.2001 (ΦΕΚ 1485/31.10.2001 τ.Δ΄) κοινή απόφαση του Πρωθυπουργού και του Υπουργού Οικονομικών, σχετικά με ανάθεση αρμοδιοτήτων στους Υφυπουργούς.

9. Το Π.Δ. 81/2002 (Α΄ 57) «Συγχώνευση των Υπουργείων Εθνικής Οικονομίας και Οικονομικών στο Υπουργείο Οικονομίας και Οικονομικών», αποφασίζουμε:

Κηρύσσουμε την αναγκαστική απαλλοτρίωση, για λόγους δημόσιας ωφέλειας και ειδικότερα για την κατασκευή του Ανισόπεδου Κόμβου Βασιλικού της Εγνατίας Οδού στο τμήμα 1.1.3 (από χ.θ. 9+400 έως χ.θ. 10+600) έκτασης συνολικού εμβαδού 47.358 μ² που βρίσκεται στη περιοχή του Δήμου Ηγουμενίτσας νομού Θεσπρωτίας και εικονίζεται με κλίμακα 1: 1000 στα από 10.7.2002 και με αριθμούς σχεδίων 1 και 2 ακριβή αντίγραφα κτηματολογικών διαγραμμάτων και του αντίστοιχου κτηματολογικού πίνακα της « ΕΓΝΑΤΙΑ ΟΔΟΣ Α.Ε.», τα οποία έχει συντάξει η Ανάδοχος Μελέτης ΑΡΜΟΝΙΑ ΕΤΕ και έχει θεωρήσει ο Διευθυντής της Διεύθυνσης Δ 12 του Υ.ΠΕ.ΧΩ.Δ.Ε. Κ. Δεσύπρης, στις 10.7.2002.

Στην έκταση που απαλλοτριώνεται προβάλλουν δικαιώματα κυριότητας οι: 1) Κολιούση Ελένη, 2) Τσίμος Κων/νος, 3) Αποστόλου Βασίλειος κ.λ.π.

Στην έκταση που απαλλοτριώνεται δεν περιλαμβάνονται οι εκτάσεις εκείνες οι οποίες στα κτηματολογικά στοιχεία φέρονται ότι ανήκουν στο Δημόσιο.

Η απαλλοτρίωση κηρύσσεται υπέρ και με δαπάνη του Δημοσίου που θα αντιμετωπισθεί από τις πιστώσεις του προγράμματος Δημοσίων Επενδύσεων για έργα αρμοδιότητας Γενικής Γραμματείας Δημοσίων Έργων (αριθμός έργου 2000 ΣΕ07130031 ΣΑΕ 071/3), σε συνδυασμό με τις διατάξεις του Ν. 653/77 όπως ισχύουν.

Η απόφαση αυτή να δημοσιευθεί στην Εφημερίδα της Κυβερνήσεως.

Αθήνα, 12 Μαΐου 2003

ΟΙ ΥΦΥΠΟΥΡΓΟΙ

ΟΙΚΟΝΟΜΙΑΣ ΚΑΙ ΟΙΚΟΝΟΜΙΚΩΝ	ΠΕΡΙΒΑΛΛΟΝΤΟΣ, ΧΩΡΟΤΑΞΙΑΣ ΚΑΙ ΔΗΜΟΣΙΩΝ ΕΡΓΩΝ
Α. ΦΩΤΙΑΔΗΣ	**Ι. ΤΣΑΚΛΙΔΗΣ**

Αριθ. 925/Φ.2018 (6)

Αναγκαστική απαλλοτρίωση ακινήτων έκτασης 7.264 τ.μ. για την κατασκευή του ισόπεδου κόμβου σύνδεσης οικισμού Παλαιοκάστρου κοινότητας Ροδιάς, με την Ε.Ο.Ε - 90 στο Δήμο Γαζίου του Νομού Ηρακλείου.

Ο ΓΕΝΙΚΟΣ ΓΡΑΜΜΑΤΕΑΣ ΠΕΡΙΦΕΡΕΙΑΣ ΚΡΗΤΗΣ

Έχοντας υπόψη:

1. Τις διατάξεις του Ν. 2882/2.2.2001 «Κώδικας Αναγκαστικών Απαλλοτριώσεων Ακινήτων» όπως συμπληρώθηκε με τις διατάξεις του Ν. 2971/2001 (ΦΕΚ 285/19.12.2001) περί Αιγιαλού και Παραλίας άρθρο 33 και τις διατάξεις του Ν. 2985/31.1.2002 (ΦΕΚ 18/4.2.2002 τ.Α΄) «Προσαρμογή των διατάξεων του κώδικα αναγκαστικών απαλλοτριώσεων ακινήτων στο Σύνταγμα».

2. Τις διατάξεις του Δ/τος της 25.11.29 «περί κωδικοποιήσεως των περί κατασκευής και συντηρήσεως οδών κειμένων διατάξεων».

3. Το 487/28.3.2003 έγγραφο του Υπουργείου ΠΕ.ΧΩ.Δ.Ε./Γ.Γ.Δ.Ε./Ε.Υ.Δ.Ε./Β.Ο.Α.Κ με το οποίο προτείνεται η κήρυξη απαλλοτρίωσης ακινήτων έκτασης 7.264 τ.μ. για την κατασκευή του ισόπεδου κόμβου σύνδεσης οικισμού Παλαιοκάστρου κοινότητας Ροδιάς, με την Ε.Ο.Ε - 90 στο Δήμο Γαζίου του Νομού Ηρακλείου.

4. Την Δ12/0/31224/6.2.2003 απόφαση Υφυπουργού Υ.ΠΕ.ΧΩ.Δ.Ε./Γ.Γ.Δ.Ε. εφαρμογής του άρθρου 1 του Ν. 653/77 «περί υποχρεώσεως των παρόδιων ιδιοκτητών για διάνοιξη Εθνικών Οδών».

5. Την 760/28.3.2003 βεβαίωση του Δ/ντή ΕΥΔΕ/ΒΟΑΚ Κων/νου Κατσίκα που προβλέπεται από το άρθρο 1 & 1γ του Ν. 2985/31.1.2002 (ΦΕΚ 18/4.2.2002 τ.Α΄).

6. Την Α.Π. 106706/28.06.2001 κοινή υπουργική απόφαση Υπουργών ΠΕΧΩΔΕ - ΓΕΩΡΓΙΑΣ -ΠΟΛΙΤΙΣΜΟΥ έγκρισης Περιβαλλοντικών όρων, αποφασίζουμε:

Κηρύσσουμε την αναγκαστική απαλλοτρίωση, για λόγους δημόσιας ωφέλειας και ειδικότερα για την κατασκευή του ισόπεδου κόμβου σύνδεσης οικισμού Παλαιοκάστρου κοινότητας Ροδιάς, με την Ε.Ο.Ε - 90 στο Δήμο Γαζίου, έκτασης συνολικού εμβαδού 7.264 τ.μ. που βρίσκεται στο Νομό Ηρακλείου και εικονίζεται με κλίμακα 1:500 στα από Αυγούστου 2000 και με αριθμό Σχεδίου 1 κτηματολογικό διάγραμμα και αντίστοιχο κτηματολογικό πίνακα της Γενικής Δ/νσης Περιφέρειας Δ/νση Δημ. Έργων της Περιφέρειας Κρήτης, τα οποία έχει συντάξει η «ΑΞΩΝ ΜΕΛΕΤΑΙ Α.Τ.Ε.», έχουν ελεγχθεί στις 11.4.2001 από τον Κων/νο Αναστασόπουλο και θεωρηθεί στις

11.4.2001 από τον Δ/ντή Κων. Δεσύπρη και εγκριθεί με την Απόφαση Έγκρισης Δ12/31795/11.4.2001.

Στην έκταση που απαλλοτριώνεται προβάλουν δικαιώματα κυριότητας οι:

1. Κληρονόμοι Ιωάννου Στρατάκη, 2. Δουκάκης Ευάγγελος, 3. Αντωνάκης Στέφανος, κ.λ.π.

Η απαλλοτρίωση κηρύσσεται υπέρ του Δημοσίου και με δαπάνη α) του Δημοσίου και θα αντιμετωπισθεί με δαπάνες του Π.Δ.Ε. αρμοδιότητας Υπουργείου ΠΕ.ΧΩ.ΔΕ. (Σ.Α.Ε. 071/3 έργο 2002ΣΕ07130045) κατασκευή και αναβάθμιση τμημάτων του Β.Ο.Α. Κρήτης, και β) των ωφελούμενων παρόδιων ιδιοκτητών.

Η απόφαση αυτή να δημοσιευθεί στην Εφημερίδα της Κυβερνήσεως.

Ηράκλειο, 7 Μαΐου 2003

Ο Γενικός Γραμματέας Περιφέρειας
ΑΘΑΝΑΣΙΟΣ ΚΑΡΟΥΝΤΖΟΣ

Αριθ. Φ.311/οικ.755 (7)

Αναγκαστική απαλλοτρίωση έκτασης στη θέση «ΚΟΥΚΟΥΜΟΣ» Λουτρών Αιδηψού Ν. Εύβοιας για γεώτρηση των εντός αυτής ιαματικών πηγών για τις ανάγκες του υδροθεραπευτηρίου Ε.Ο.Τ.

Ο ΓΕΝΙΚΟΣ ΓΡΑΜΜΑΤΕΑΣ
ΠΕΡΙΦΕΡΕΙΑΣ ΣΤΕΡΕΑΣ ΕΛΛΑΔΑΣ

Έχοντας υπόψη:

1. Τις διατάξεις:

α) Ν. 2882/2.2.2001 «Κώδικας Αναγκαστικών Απαλλοτριώσεων Ακινήτων».

β) Ν. 2160/93 άρθρου 1 «Ρυθμίσεις για τον Τουρισμό και άλλες διατάξεις».

γ) Ν. 2188/20

δ) Ν. 2636/98 αρ.13 παρ. 5 όπως αντικαταστάθηκε με το αρθ. 9 παρ. 6 του Ν. 2837/2000 «Ρύθμιση θεμάτων ανταγωνισμού, ρυθμιστικής αρχής Ενέργειας, Τουρισμού και άλλες διατάξεις».

2. Την 159/162/συν. 10/2.4.98 απόφαση Δ.Σ. του Ε.Ο.Τ. και την εγκριτική αυτής Τ/1911/9.6.99 απόφαση Υπουργού Ανάπτυξης.

3. Την 530007/27.9.99 απόφαση Ε.Ο.Τ.

4. Το 12/7.12.2000 απόσπασμα πρακτικού του Δ.Σ. της Ε.Τ.Α. Α.Ε.

5. Το 3573/3.7.2001 έγγραφο της Δ/νσης Διαχείρισης τμήμα προώθησης επενδυτικών σχεδίων.

6. Το Τ/8751/28.8.2002 έγγραφο Υπ. Ανάπτυξης Γεν. Γραμματείας Τουρισμού.

7. Το 1333/13.3.2003 έγγραφο της Ε.Τ.Α. Α.Ε. με το οποίο καλύπτεται η δαπάνη που απαιτείται για την κήρυξη της απαλλοτρίωσης, αποφασίζουμε:

Κηρύσσουμε την αναγκαστική απαλλοτρίωση, για λόγους δημόσιας ωφέλειας και ειδικότερα για την προστασία και αξιοποίηση των Ιαματικών πηγών για τις ανάγκες του υδροθεραπευτηρίου του Ε.Ο.Τ. ευρισκομένων στην περιοχή « Κούκουμος» Λ. Αιδηψού του Ν. Ευβοίας, έκτασης συνολικού εμβαδού 1.063,40 τ.μ. που βρίσκεται στο νομό Ευβοίας και εικονίζεται με κλίμακα 1: 200 στο από 10.12.97 και με αριθμό 623/5/48034 κτηματολογικό διάγραμμα-πίνακα της Διεύθυνσης Γ΄ Τεχνικής (Τμήμα Γ5 Τοπογραφικό) του ΕΟΤ τα οποία έχει συντάξει η Μ. Καρατζή Τοπογράφος Μηχανικός και έχει θεωρήσει ο Διευθυντής Η. Αναστασίου Πολιτικός Μηχανικός στις 16.12.97.

Στην έκταση που απαλλοτριώνεται προβάλλουν δικαιώματα κυριότητας οι: 1) Παναγιώτα Μασούλα, 2) Ευγενία Σταρατζή, 3) Βασίλειος Μαρούλας και 4) Θεόδωρος Μαρούλας.

Η απαλλοτρίωση κηρύσσεται υπέρ και με δαπάνη της Ανώνυμης Εταιρείας «Ε.Τ.Α. Α.Ε.».

Η απόφαση αυτή να δημοσιευθεί στην Εφημερίδα της Κυβερνήσεως.

Χαλκίδα, 23 Απριλίου 2003

Ο Γενικός Γραμματέας Περιφέρειας
ΙΩΑΝΝΗΣ ΔΗΜΟΥ

Αριθ. 3137 (8)

Τροποποίηση ρυμοτομικού σχεδίου Ιωαννίνων περιοχής Σεισμοπλήκτων στο Ο.Τ. 56.

Ο ΝΟΜΑΡΧΗΣ ΙΩΑΝΝΙΝΩΝ

Έχοντας υπόψη:

1. Τις διατάξεις του άρθρου 3 και 29 του Ν.Δ. της 17.7.1923 (ΦΕΚ 228/Α/16.8.23) «περί σχεδίων πόλεων και κωμών του Κράτους» όπως μεταγενέστερα τροποποιήθηκαν και συμπληρώθηκαν.

2. Τις διατάξεις των παραγρ. 4 και 5 του άρθρου 38 του Ν. 1337/83 (ΦΕΚ 33/Α) «επέκταση πολεοδομικών σχεδίων, οικιστική ανάπτυξη και σχετικές ρυθμίσεις».

3. Τις διατάξεις του Ν. 2508 (ΦΕΚ 124/13.6.97) «Βιώσιμη οικιστική ανάπτυξη πόλεων και οικισμών και άλλες διατάξεις».

4. Τις διατάξεις του Ν. 2831/00 (ΦΕΚ 140/Α) και ειδικότερα το άρθρο 29 αυτού όπως τροποποιήθηκε και ισχύει με το άρθρο 10 του Ν. 3044/27.8.02 (ΦΕΚ 197/27.8.2002) «....και ρυθμίσεις άλλων θεμάτων αρμοδιότητας Υπουργείου Περιβάλλοντος, Χωροταξίας και Δημ. Έργων».

5. Την 15/155/11.12.2001 απόφαση του Νομαρχιακού Συμβουλίου Ιωαννίνων «Αναθεώρηση του Οργανισμού Εσωτερικής Υπηρεσίας της Ν.Α.Ι.», που δημοσιεύθηκε στην Εφημερίδα της Κυβέρνησης και ισχύει από την 19.12.2001 (ΦΕΚ 1706/Β/19.12.2001).

6. Το Β.Δ/γμα 6.10.54 (ΦΕΚ 267/Α/54) και Β.Δ/γμα 10.7.61 (ΦΕΚ 84/Δ/61) με τα οποία εγκρίθηκε το ρ. σχ. πόλης Ιωαννίνων.

7. Το εγκεκριμένο Γ.Π.Σ. πόλης Ιωαννίνων που εγκρίθηκε με την 71877/3169/9.2.1987 απόφαση Υπουργού ΠΕ.ΧΩ.Δ.Ε. (ΦΕΚ 58/Δ).

8. Την 606/2001 απόφαση του Δημοτικού Συμβουλίου Δήμου Ιωαννιτών.

9. Τη σύμφωνη γνώμη του Σ.ΧΟΠ που διατυπώθηκε στην 7η/15.4.2003 πράξη του.

10. Το γεγονός ότι με την προτεινόμενη τροποποίηση δεν επέρχεται μείωση κοινοχρήστων κατά τις διατάξεις του Ν. 3044/27.8.2002 αφού σύμφωνα με το εγκεκριμένο Γ.Π.Σ. (αριθ. 71877/87 ΦΕΚ 58Δ απόφαση Υπ.ΠΕ.ΧΩ.Δ.Ε.) που ισχύει (σελ.18 του κειμένου) στις τοπικές πλατείες, πάρκα γειτονιάς - συνοικίας - παιδικές χαρές - παιδικές γωνιές κ.λ.π. συμπεριλαμβάνονται οι ενοριακοί ναοί), αποφασίζουμε:

Την τροποποίηση του Ρυμοτομικού σχεδίου της πόλης των Ιωαννίνων στο Ο.Τ. 56.


Επανακαθορίζουμε τον ήδη χαρακτηρισμένο χώρο εκκλησίας ώστε να συμφωνεί με την υφιστάμενη κατάσταση (θέση - μέγεθος) του υπάρχοντος ναού και καθορίζουμε χώρο για την ανέγερση ισόγειας αίθουσας Κέντρου Γειτονιάς - Συνοικίας σύμφωνα με το σχέδιο που συνοδεύει την παρούσα απόφαση.

Από την παραπάνω τροποποίηση προκαλείται δαπάνη σε βάρος του προϋπολογισμού του Δήμου το ύψος της οποίας δεν μπορεί να προϋπολογισθεί.

Η απόφαση αυτή να δημοσιευθεί στην Εφημερίδα της Κυβερνήσεως.

Ιωάννινα, 5 Μαΐου 2003

Ο Νομάρχης
ΑΛΕΞΑΝΔΡΟΣ ΚΑΧΡΙΜΑΝΗΣ

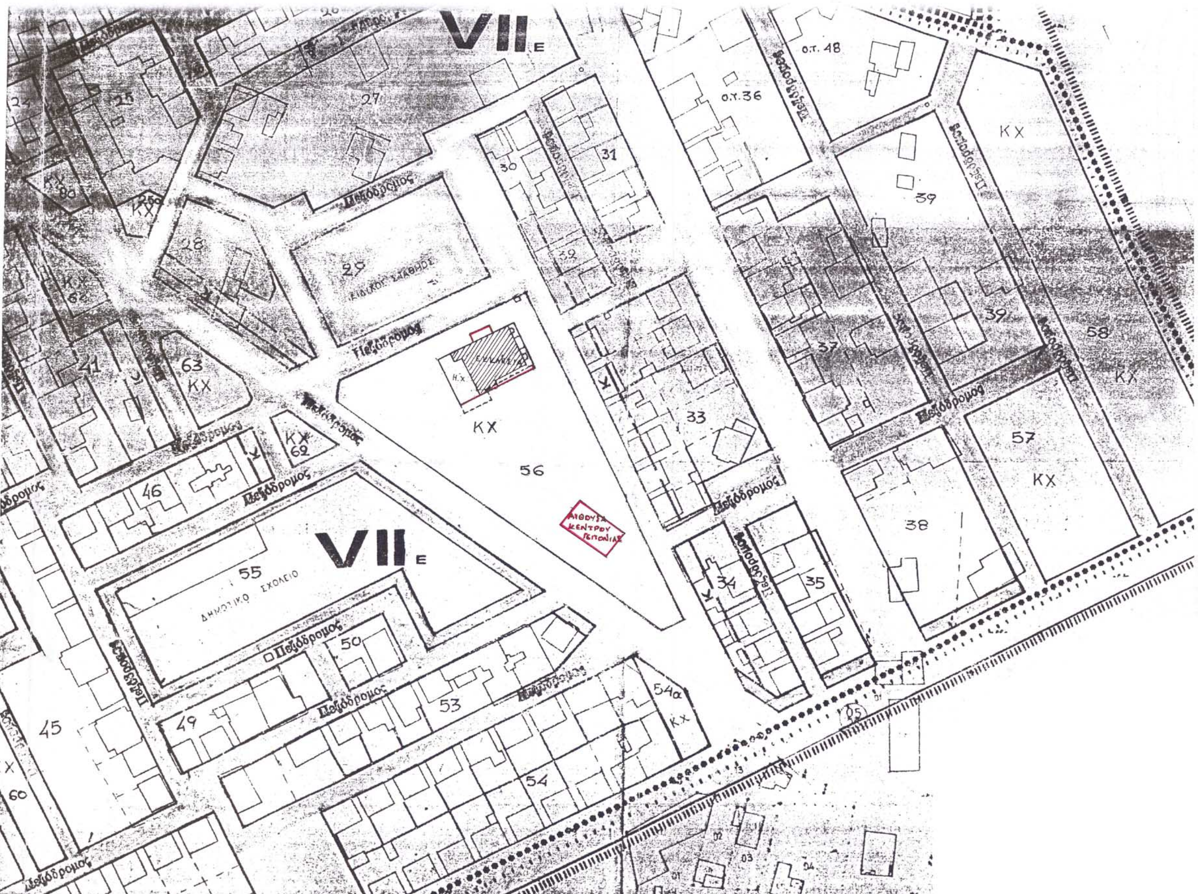

ΒΕΒΑΙΩΣΗ

Βεβαιώνεται ότι το παρόν σχέδιο Συνοδεύει την υπ' αριθμ. 606/2001 Α.Δ.Σ. και είναι σύμφωνο με την τροποποίηση που εγκρίθηκε από το Δημοτικό Συμβούλιο.

Ο ΔΗΜΑΡΧΟΣ

ΝΙΚΟΛΑΟΣ ΓΚΟΝΤΑΣ

Συνοδεύει την 3137/5/5/2003 απόφαση του Νομάρχη. Δ/νση Πολεοδ. και Περιβ.

ΣΤΑΜΑΤΑ ΚΟΥΜΠΟΥΡΗ ΑΡΧΙΤ. ΜΗΧΑΝΙΚΟΣ ΜΕ ΒΑΘΜΟ Δ/ΝΤΗ

Συνοδεύει την 1934/7-3-03 εισήγηση της Δ/νσης

Ο Προϊστάμενος της Δ/νσης Πολεοδομίας και Περιβάλλοντος

ΣΤΑΜΑΤΑ ΚΟΥΜΠΟΥΡΗ

Συνοδεύει την 7η/15-4-03 γνωμοδότηση του ΣΧΟΠ

Η πρόεδρος

ΣΤΑΜΑΤΑ ΚΟΥΜΠΟΥΡΗ ΑΡΧΙΤ. ΜΗΧΑΝΙΚΟΣ ΜΕ ΒΑΘΜΟ Δ/ΝΤΗ

ΕΘΝΙΚΟ ΤΥΠΟΓΡΑΦΕΙΟ Για τεχνικούς λόγους στο σχεδιάγραμμα έγινε σμίκρυνση κατά ποσοστό 20 %

ΔΗΜΟΣ ΙΩΑΝΝΙΤΩΝ - Δ/ΝΣΗ ΠΟΛ\ΜΙΑΣ-ΤΜ. ΠΟΛ\ΚΟΥ ΣΧΕΔ\ΣΜΟΥ

ΘΕΜΑ: Τροποποίηση του Ρ.Σ. στο Ο.Τ. 56, Περιοχή Σεισμοπλήκτων (Μπουνταλάς)

ΚΛΙΜΑΚΑ: 1: 500

ΗΜΕΡΟΜΗΝΙΑ: ΦΕΒΡΟΥΑΡΙΟΣ 2003

ΣΧΕΔΙΑΣΗ	Η ΣΥΝΤΑΞΑΣΑ	Η ΠΡΟΪΣΤΑΜΕΝΗ ΤΜ. ΠΟΛ/ΚΟΥ ΣΧΕΔ/ΣΜΟΥ	ΘΕΩΡΗΘΗΚΕ Ο Δ/ΝΤΗΣ ΠΟΛ/ΜΙΑΣ Δ.Ι.
ΜΑΡΙΝΑ ΝΟΥΤΣΟΠΟΥΛΟΥ Σχεδιάστρια	ΧΑΡΑ ΒΛΑΧΟΥ αρχιτέκτων μηχανικός	ΔΗΜΗΤΡΑ ΡΟΓΚΟΤΗ αρχιτέκτων μηχανικός	ΚΩΝ/ΝΟΣ ΠΑΝΤΑΖΗΣ αρχιτέκτων μηχανικός

Αριθ. 815 (9)

Αλλαγή χρήσης 6300 τ.μ. από το υπ' αριθμ. 771α κοινόχρηστο αγροκτήματος Γυψοχωρίου Ν. Πέλλας για ανέγερση επιχειρήσεων αγροτικών προϊόντων.

Ο ΝΟΜΑΡΧΗΣ ΠΕΛΛΑΣ

Έχοντας υπόψη.

1) Τις διατάξεις του Ν. 2218/94 (ΦΕΚ 90 Α/94) Ίδρυση Νομαρχιακής Αυτοδιοίκησης.

2) Την 25/31.3.95 (ΦΕΚ 365 Β) απόφαση Ν.Σ. Πέλλας «Περί οργανισμού οργάνωσης και λειτουργίας της Νομαρχιακής Αυτοδιοίκησης Πέλλας» και ειδικώτερα το άρθρο 10.

3) Τον Ν. 1512/85 (ΦΕΚ 4 Α/85) για τροποποίηση και συμπλήρωση των Πολεοδομικών διατάξεων κ.λπ. και ειδικά το άρθρο 3 «περί καθορισμού χρήσεων παραχωρημένων δημοσίων εκτάσεων».

4) Τις διατάξεις του άρθρου 29 Α του Ν. 1558/85 όπως αυτό προστέθηκε με το άρθρο 27 του Ν. 2081/92 (ΦΕΚ 154 Α).

5) Το 2527/03 έγγραφο του τμήματος τοπικής Αυτοδιοίκησης της περιφερειακής Διεύθυνσης Πέλλας.

6) Το ΔΥΠ/Β3/Φ75α/8768/03 έγγραφο της Διεύθυνσης Υγείας Πρόνοιας Ν. Πέλλας.

7) Το 1142/03 έγγραφο της ΙΖ Εφορείας Προϊστορικών και κλασσικών Αρχαιοτήτων.

8) Το Φ 9.3/1348/03 έγγραφο του Ελληνικού Οργανισμού Τουρισμού Δ/νσης Κεντρικής και Δυτικής Μακεδονίας.

9) Το 3139/03 έγγραφο της Δ/νσης Αγροτικής Ανάπτυξης Γιαννιτσών.

10) Το 84/03 έγγραφο της Κτηματικής Υπηρεσίας Ν. Πέλλας.

11) Το έγγραφο του τμήματος Τοπογραφίσεων Γιαννιτσών.

12) Την 196/02 απόφαση Δημοτικού Συμβουλίου Δήμου Μ. Αλεξάνδρου.

13) Το 874/03 έγγραφο της Δ/νσης Δασών Ν. Πέλλας.

14) Το 508/03 έγγραφο του Γραφείου Πολεοδομίας Γιαννιτσών, αποφασίζουμε:

Άρθρο 1

Καθορίζουμε τη χρήση της κοινόχρηστης έκτασης των 6300 τ.μ. του υπ' αριθμ. 771α κοινόχρηστου αγροκτήματος Γυψοχωρίου Ν. Πέλλας σε χώρο για ανέγερση επιχειρήσεων τυποποίησης αγροτικών προϊόντων όπως αυτή φαίνεται στα τοπογραφικά διαγράμματα που συνοδεύουν την απόφαση που θεωρήθηκε από τον Προϊστάμενο του Γραφείου Πολεοδομίας με την από 18.4.2003 πράξη του.


Άρθρο 2

Από την παρούσα απόφαση δεν βαρύνεται ο κρατικός προϋπολογισμός, ούτε ο προϋπολογισμός του οικείου Ο.Τ.Α.

Η απόφαση αυτή να δημοσιευθεί στην Εφημερίδα της Κυβερνήσεως.

Έδεσσα, 18 Απριλίου 2003

Ο Νομάρχης
ΠΡΟΚΟΠΙΟΣ ΣΙΒΕΝΑΣ

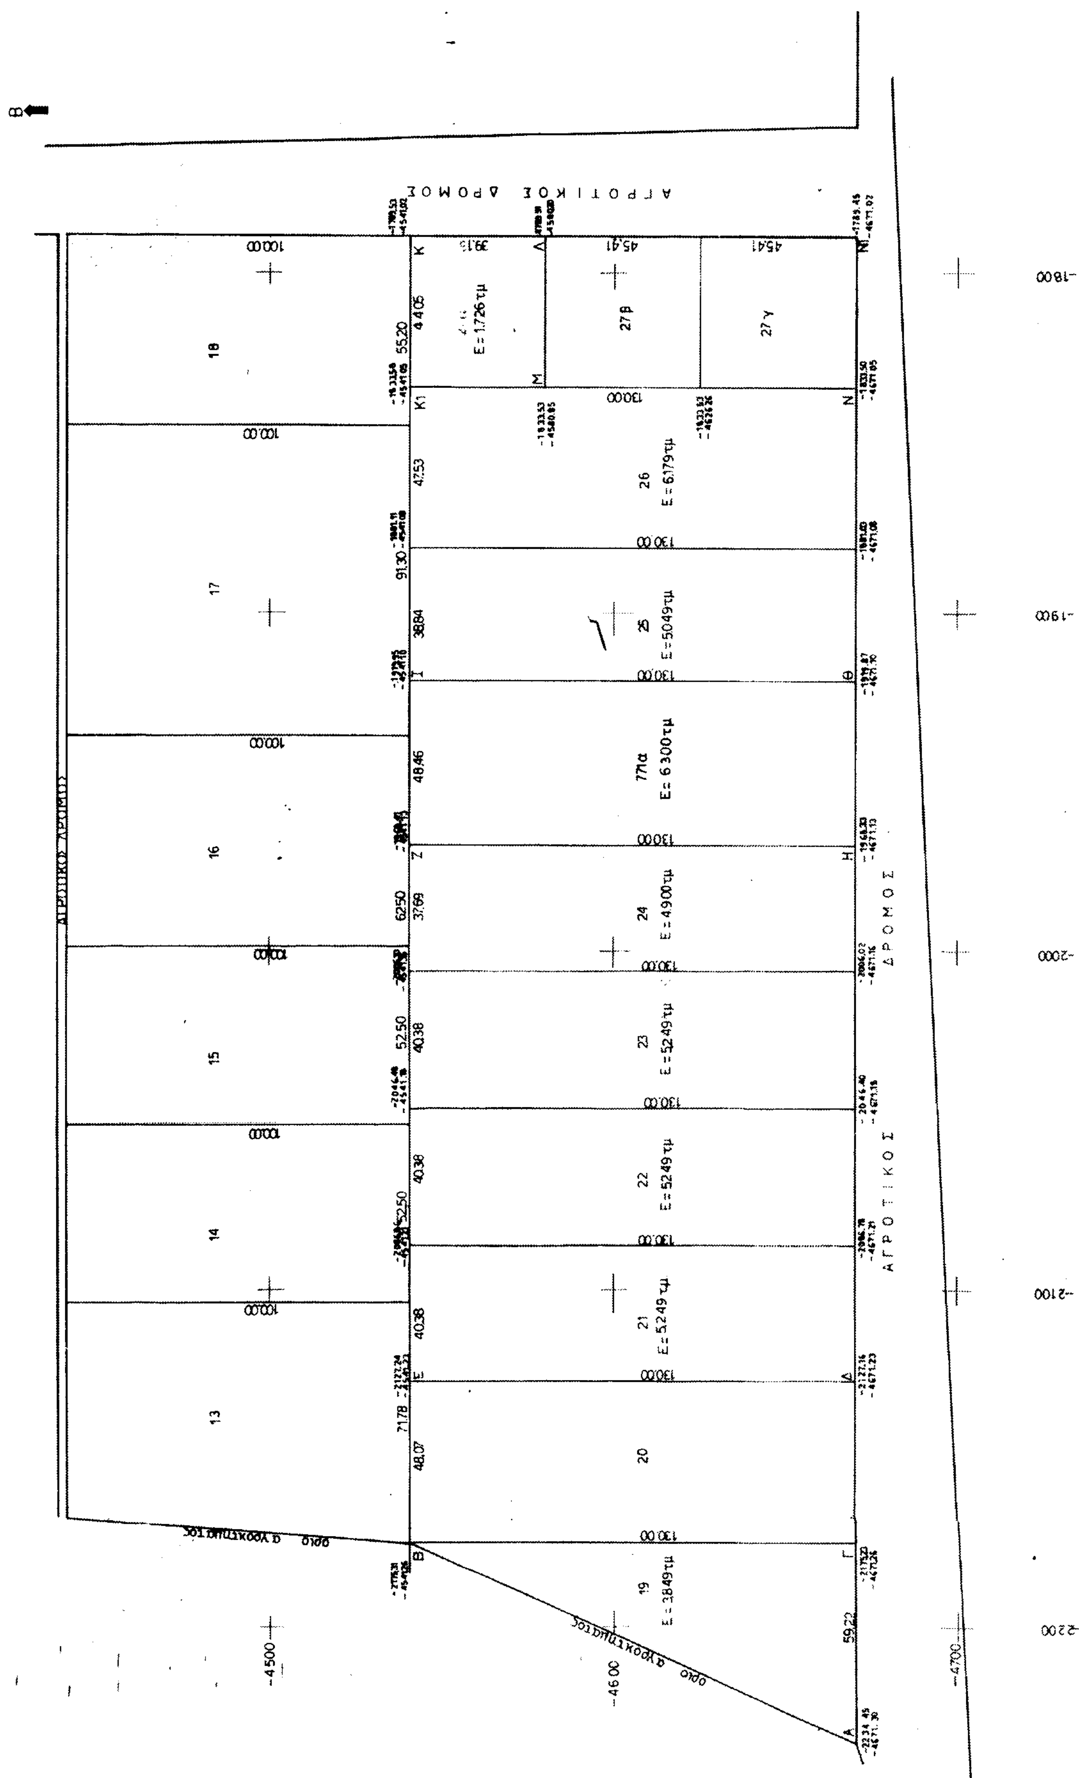

ΑΓΡΟΚΤΗΜΑ ΓΥΨΟΧΩΡΙ

ΚΕΝΤΡΟ 1=40° 51΄ M=-1° -27

ΣΗΜΕΙΟ	X	Ψ
Α	-2234,45	-4671,30
Β	-2175,31	-4541,26
Γ	-2175,23	-4671,26
Δ	-2127,16	-4671,23
Ε	-2127,24	-4541,23
Ζ	-1968,41	-4541,13
Η	-1968,33	-4671,13
Θ	-1919,87	-4671,10
Ι	-1919,95	-4541,10
Κ1	-1833,58	-4541,05
Κ	-1789,53	-4541,02
Λ	-1789,51	-4580,20
Μ	-1833,53	-4580,85
Ν	-1833,50	-4671,05
Ν1	-1789,45	-4671,02

ΚΕΝΤΡΟ Φ=40° 45΄ λ= -1 -15΄

ΣΗΜΕΙΟ	X	Ψ
Α	-19108,191	6456,821
Β	-19048,755	6586,726
Γ	-19048,971	6456,726
Δ	-19000,901	6456,647
Ε	-19000,685	6586,647
Ζ	-18841,855	6586,385
Η	-18842,071	6456,385
Θ	-18793,611	6456,304
Ι	-18793,395	6586,304
Κ1	-18707,025	6586,158
Κ	-18662,975	6586,087
Λ	-18663,045	6546,907
Μ	-18707,066	6546,358
Ν	-18707,242	6456,158
Ν1	-18663,192	6456,087

ΕΜΒΑΔΑ ΑΓΡΟΤΕΜΑΧΙΩΝ


αριθμος	εμβαδον
19	3.849τ.μ.
21	5.249τ.μ.
22	5.249τ.μ.
23	5.249τ.μ.
24	4.900τ.μ.
25	5.049τ.μ.
26	6.179τ.μ.
27α	1.726τ.μ.
συνολο	37.450τ.μ.

Γιαννιτσά 25 - 11 - 2002
Η μηχανικος

ΕΥΔΟΞΙΑ Π. ΦΙΛΙΠΠΙΔΟΥ
ΔΙΠΛΩΜ. ΠΟΛΙΤΙΚΟΣ ΜΗΧΑΝΙΚΟΣ
ΠΟΛΥΤ. ΣΧΟΛ. Α.Π. ΘΕΣ/ΝΙΚΗΣ
ΜΕΛΟΣ Τ.Ε.Ε. ... 56561
ΒΕΝΙΖΕΛΟΥ ... Τ.Α. 29.595
Α.Φ.Μ. 04 291773 - Δ.Ο.Υ. ΓΙΑΝΝΙΤΣΩΝ

Θεωρήθηκε τό παρόν Τοπογραφικό Διάγραμμα και σύμφωνα με την αριθμό 815/03 απόφαση Νομάρχη Πέλλας που αφορά την αλλαγή χρήσης 63ΣΤ.Η. από τό 77Ια ... Γυψοχωρίου ...
Γιαννιτσά 18-4-03
Ο
Συνάδελφος

ΦΙΛΙΠΠΙΔΗΣ ΓΕΩΡΓΙΟΣ
Ε-ΓΕΩΜ-ΤΟΠΟΓΡΑΦΟΣ
ΜΕ Α΄ ΒΑΘΜΟ

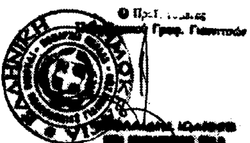



ΕΡΓΟΔΟΤΗΣ	ΠΕΛΛΑ ΦΡΟΖ
ΕΡΓΟ	ΜΕΤΕΓΚΑΤΑΣΤΑΣΗ-ΕΚΣΥΓΧΡΟΝΙΣΜΟΣ ΕΠΙΧΕΙΡΗΣΗΣ ΚΑΤΕΨΥΓΜΕΝΩΝ ΦΡΟΥΤΩΝ ΚΑΙ ΛΑΧΑΝΙΚΩΝ
ΘΕΣΗ ΔΗΜΟΣ	ΑΓΡΟΚΤΗΜΑ ΓΥΨΟΧΩΡΙ Μ.ΑΛΕΞΑΝΔΡΟΥ
ΜΕΛΕΤΗΤΗΣ	ΦΙΛΙΠΠΙΔΟΥ ΕΥΔΟΞΙΑ ΠΟΛΙΤΙΚΟΣ ΜΗΧΑΝΙΚΟΣ
ΘΕΜΑ ΣΧΕΔΙΟΥ	ΑΡ.ΣΧ.
ΤΟΠΟΓΡΑΦΙΚΟ	ΕΘΝΙΚΟ ΤΥΠΟΓΡΑΦΕΙΟ Για τεχνικούς λόγους στα σχεδιάγραμμα έγινε σμίκρυνση κατά ποσοστό 45 %
ΚΛΙΜΑΚΕΣ 1:1000	
ΧΡΟΝΟΣ ΜΕΛΕΤΗΣ ΝΟΕΜΒΡΙΟΣ 2002	
ΥΠΟΓΡΑΦΗ ΜΕΛΕΤΗΤΗ	ΘΕΩΡΗΣΗ ΥΠΗΡΕΣΙΑΣ
ΕΥΔΟΞΙΑ Π. ΦΙΛΙΠΠΙΔΟΥ ΔΙΠΛΩΜ. ΠΟΛΙΤΙΚΟΣ ΜΗΧΑΝΙΚΟΣ ΠΟΛΥΤ. ΣΧΟΛ. Α.Π. ΘΕΣ/ΝΙΚΗΣ ΜΕΛΟΣ Τ.Ε.Ε. ... 56561 ΒΕΝΙΖΕΛΟΥ ... Τ.Α. 29.595 Α.Φ.Μ. 04 291773 - Δ.Ο.Υ. ΓΙΑΝΝΙΤΣΩΝ	

-1700

ΕΘΝΙΚΟ ΤΥΠΟΓΡΑΦΕΙΟ

ΕΦΗΜΕΡΙΔΑ ΤΗΣ ΚΥΒΕΡΝΗΣΕΩΣ

ΚΑΠΟΔΙΣΤΡΙΟΥ 34 * ΑΘΗΝΑ 104 32 * TELEX 223211 YPET GR * FAX 210 52 21 004
ΗΛΕΚΤΡΟΝΙΚΗ ΔΙΕΥΘΥΝΣΗ: http: www.et.gr – e-mail: webmaster @ et.gr

Πληροφορίες Α.Ε. - Ε.Π.Ε. και λοιπών Φ.Ε.Κ.: 210 527 9000-4
Φωτοαντίγραφα παλαιών ΦΕΚ - ΒΙΒΛΙΟΘΗΚΗ - ΜΑΡΝΗ 8 - Τηλ. (210)8220885 - 8222924
Δωρεάν διάθεση τεύχους Προκηρύξεων ΑΣΕΠ αποκλειστικά από Μάρνη 8

ΠΕΡΙΦΕΡΕΙΑΚΑ ΓΡΑΦΕΙΑ ΠΩΛΗΣΗΣ Φ.Ε.Κ.

ΘΕΣΣΑΛΟΝΙΚΗ - Βασ. Όλγας 227	(2310) 423 956	**ΛΑΡΙΣΑ** - Διοικητήριο	(2410) 597449
ΠΕΙΡΑΙΑΣ - Ευριπίδου 63	(210) 413 5228	**ΚΕΡΚΥΡΑ** - Σαμαρά 13	(26610) 89 157
ΠΑΤΡΑ - Κορίνθου 327	(2610) 638 109		(26610) 89 105
	(2610) 638 110	**ΗΡΑΚΛΕΙΟ** - Πλ. Ελευθερίας 1	(2810) 396 409
ΙΩΑΝΝΙΝΑ - Διοικητήριο	(26510) 87215	**ΛΕΣΒΟΣ** - Αγ. Ειρήνης 10	(22510) 37 181
ΚΟΜΟΤΗΝΗ - Δημοκρατίας 1	(25310) 22 858		(22510) 37 187

ΤΙΜΗ ΠΩΛΗΣΗΣ ΦΥΛΛΩΝ ΕΦΗΜΕΡΙΔΟΣ ΤΗΣ ΚΥΒΕΡΝΗΣΕΩΣ

Σε έντυπη μορφή:
- Για τα ΦΕΚ από 1 μέχρι 40 σελίδες 1 euro.
- Για τα ΦΕΚ από 40 σελίδες και πάνω η τιμή προσαυξάνεται κατά 0,05 euro για κάθε επιπλέον σελίδα.

Σε μορφή CD:

Τεύχος	Περίοδος	EURO	Τεύχος	Περίοδος	EURO
Α.Ε. & Ε.Π.Ε.	Μηνιαίο	60	Αναπτυξιακών Πράξεων και Συμβάσεων (Τ.Α.Π.Σ.)	Ετήσιο	75
Α΄ και Β΄	3μηνιαίο	75	Νομικών Προσώπων Δημοσίου Δικαίου (Ν.Π.Δ.Δ.)	Ετήσιο	75
Α΄, Β΄ και Δ΄	3μηνιαίο	90	Δελτίο Εμπορικής και Βιομηχανικής Ιδιοκτησίας (Δ.Ε.Β.Ι.)	Ετήσιο	75
Α΄	Ετήσιο	180	Ανωτάτου Ειδικού Δικαστηρίου	Ετήσιο	75
Β΄	Ετήσιο	210	Διακηρύξεων Δημοσίων Συμβάσεων	Ετήσιο	75
Γ	Ετήσιο	60			
Δ΄	Ετήσιο	150			
Παράρτημα	Ετήσιο	75			

Η τιμή πώλησης του Τεύχους Α.Ε. & Ε.Π.Ε. σε μορφή CD - rom για δημοσιεύματα μετά το 1994 καθορίζεται σε 30 euro ανά τεμάχιο, ύστερα από σχετική παραγγελία.
Η τιμή διάθεσης φωτοαντιγράφων ΦΕΚ 0,15 euro ανά σελίδα

ΕΤΗΣΙΕΣ ΣΥΝΔΡΟΜΕΣ Φ.Ε.Κ.

Τεύχος	Σε έντυπη μορφή: Κ.Α.Ε. Προϋπολογισμού 2531 euro	Σε έντυπη μορφή: Κ.Α.Ε. ΤΑΠΕΤ 3512 euro	Από το Internet: Κ.Α.Ε. Προϋπολογισμού 2531 euro	Από το Internet: Κ.Α.Ε. ΤΑΠΕΤ 3512 euro
Α΄ (Νόμοι, Π.Δ., Συμβάσεις κτλ.)	205	10,25	176	8,80
Β΄ (Υπουργικές αποφάσεις κτλ.)	293	14,65	205	10,25
Γ΄ (Διορισμοί, απολύσεις κτλ. Δημ. Υπαλλήλων)	59	2,95	ΔΩΡΕΑΝ	- -
Δ΄ (Απαλλοτριώσεις, πολεοδομία κτλ.)	293	14,65	147	7,35
Αναπτυξιακών Πράξεων και Συμβάσεων (Τ.Α.Π.Σ.)	147	7,35	88	4,40
Ν.Π.Δ.Δ. (Διορισμοί κτλ. προσωπικού Ν.Π.Δ.Δ.)	59	2,95	ΔΩΡΕΑΝ	- -
Παράρτημα (Προκηρύξεις θέσεων ΔΕΠ κτλ.)	30	1,50	ΔΩΡΕΑΝ	- -
Δελτίο Εμπορικής και Βιομ/κής Ιδιοκτησίας (Δ.Ε.Β.Ι.)	59	2,95	30	1,50
Ανωτάτου Ειδικού Δικαστηρίου (Α.Ε.Δ.)	ΔΩΡΕΑΝ	-	ΔΩΡΕΑΝ	- -
Προκηρύξεων Α.Σ.Ε.Π.	ΔΩΡΕΑΝ	-	ΔΩΡΕΑΝ	- -
Ανωνύμων Εταιρειών & Ε.Π.Ε.	2.054	102,70	587	29,35
Διακηρύξεων Δημοσίων Συμβάσεων (Δ.Δ.Σ.)	205	10,25	88	4,40
Α΄, Β΄ και Δ΄			352	17,60

Το κόστος για την ετήσια συνδρομή σε ηλεκτρονική μορφή για τα προηγούμενα έτη προσαυξάνεται πέραν του ποσού της ετήσιας συνδρομής του έτους 2003 κατά 6 euro ανά έτος παλαιότητας και κατά τεύχος

* Οι συνδρομές του εσωτερικού προπληρώνονται στις ΔΟΥ που δίνουν αποδεικτικό είσπραξης (διπλότυπο) το οποίο με τη φροντίδα του ενδιαφερομένου πρέπει να στέλνεται στην Υπηρεσία του Εθνικού Τυπογραφείου.
* Η πληρωμή του υπέρ ΤΑΠΕΤ ποσοστού που αντιστοιχεί σε συνδρομές, εισπράττεται και από τις ΔΟΥ.
* Οι συνδρομητές του εξωτερικού έχουν τη δυνατότητα λήψης των δημοσιευμάτων μέσω internet, με την καταβολή των αντίστοιχων ποσών συνδρομής και ΤΑΠΕΤ.
* Οι Νομαρχιακές Αυτοδιοικήσεις, οι Δήμοι, οι Κοινότητες ως και οι επιχειρήσεις αυτών πληρώνουν το μισό χρηματικό ποσό της συνδρομής και ολόκληρο το ποσό υπέρ του ΤΑΠΕΤ.
* Η συνδρομή ισχύει για ένα χρόνο, που αρχίζει την 1η Ιανουαρίου και λήγει την 31η Δεκεμβρίου του ίδιου χρόνου. Δεν εγγράφονται συνδρομητές για μικρότερο χρονικό διάστημα.
* Η εγγραφή ή ανανέωση της συνδρομής πραγματοποιείται το αργότερο μέχρι την 31ην Δεκεμβρίου κάθε έτους.
* Αντίγραφα διπλοτύπων, ταχυδρομικές επιταγές και χρηματικά γράμματια δεν γίνονται δεκτά.

Οι υπηρεσίες εξυπηρέτησης των πολιτών λειτουργούν καθημερινά από 08.00΄ έως 13.00΄

ΑΠΟ ΤΟ ΕΘΝΙΚΟ ΤΥΠΟΓΡΑΦΕΙΟ